

Autor / Author



LOXIA Architectes Ingenierie s.r.o.
Perucká 26, 120 00 Praha 2
T: +420 221 511 711, E: firma@loxia.eu

Klient / Clients

Akce / Projekt

Polyfunkční dům - Černý Most

Stupeň dokumentace / Project Stage

ARCHITEKTONICKÁ STUDIE

Obsah výkresu / Content of drawing

Půdorys 2.PP

Číslo výkresu / Drawing's No.

12.1

Datum / Date

01.10.2021

Měřítko / Scale

1:100

Všechna práva vyhrazena / All rights reserved!
Neautorizovaná reprodukce a distribuce tohoto materiálu nebo jakékoli jeho částí bude vstřední v souladu s platnými
zákony ČR a mezinárodními úmluvami o ochraně autorských práv platných na území ČR.

PRACOVNÍ VERZE



Autor / Author



LOXIA Architectes Ingenierie s.r.o.
Perucká 26, 120 00 Praha 2
T: +420 221 511 711, E: firma@loxia.eu

Všechna práva vyhrazena / All rights reserved!
Neautorizovaná reprodukce a distribuce tohoto materiálu nebo jakékoli jeho částí bude vstřední v souladu s platnými
zákony ČR a mezinárodními úmluvami o ochraně autorských práv platných na území ČR.

Klient / Clients

PRACOVNÍ VERZE

Akce / Projekt

Polyfunkční dům - Černý Most

Stupeň dokumentace / Project Stage

ARCHITEKTONICKÁ STUDIE

Obsah výkresu / Content of drawing

Půdorys 1.NP_dispozice

Číslo výkresu / Drawing's No.


12.3

Datum / Date

01.10.2021

Měřítko / Scale

1:100

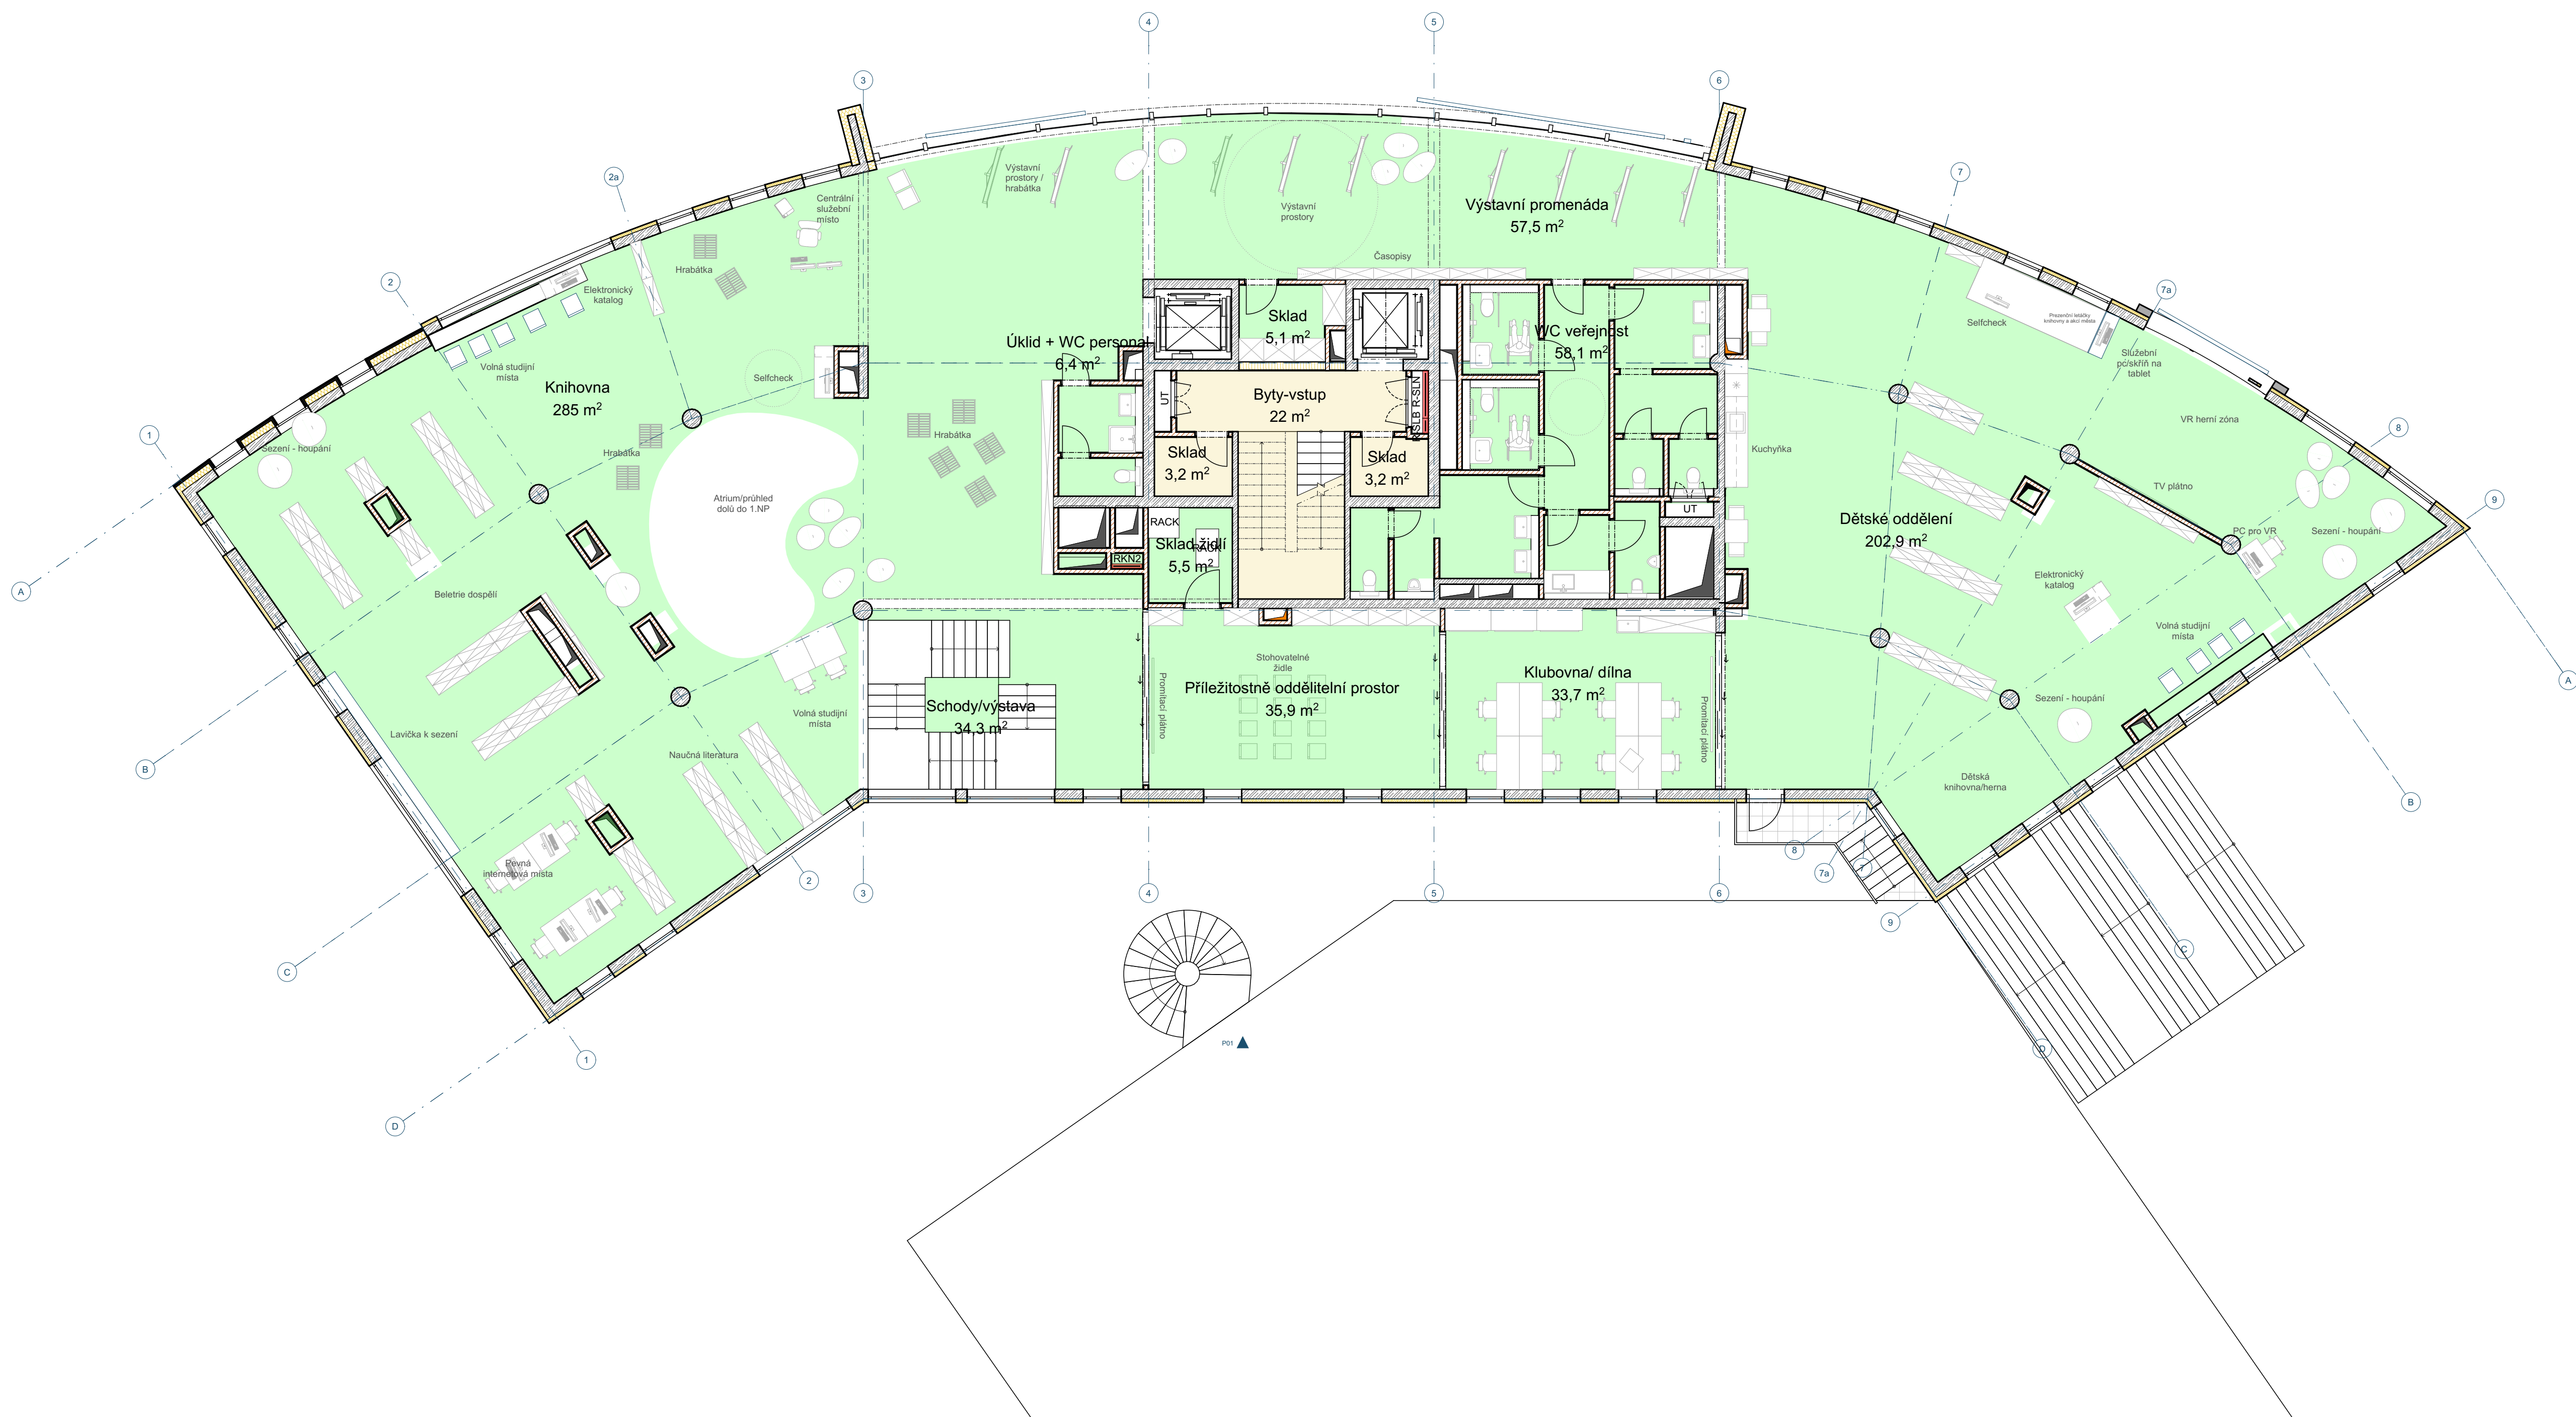

Autor / Author



LOXIA Architectes Ingenierie s.r.o.
Perucká 26, 120 00 Praha 2
T: +420 221 511 711, E: firma@loxia.eu

Klient / Clients

Akce / Projekt

Polyfunkční dům - Černý Most

Stupeň dokumentace / Project Stage

ARCHITEKTONICKÁ STUDIE

Obsah výkresu / Content of drawing

Půdorys 2.NP_dispozice

Číslo výkresu / Drawing's No.

12.4

Datum / Date


01.10.2021

Měřítko / Scale

1:100

Všechna práva vyhrazena / All rights reserved!
Neautorizovaná reprodukce a šíření obsahu materiálu nebo jeho částí bude stíhána v souladu s platnými
zákony ČR a mezinárodními úmluvami o ochraně autorských práv platných na území ČR.

PRACOVNÍ VERZE

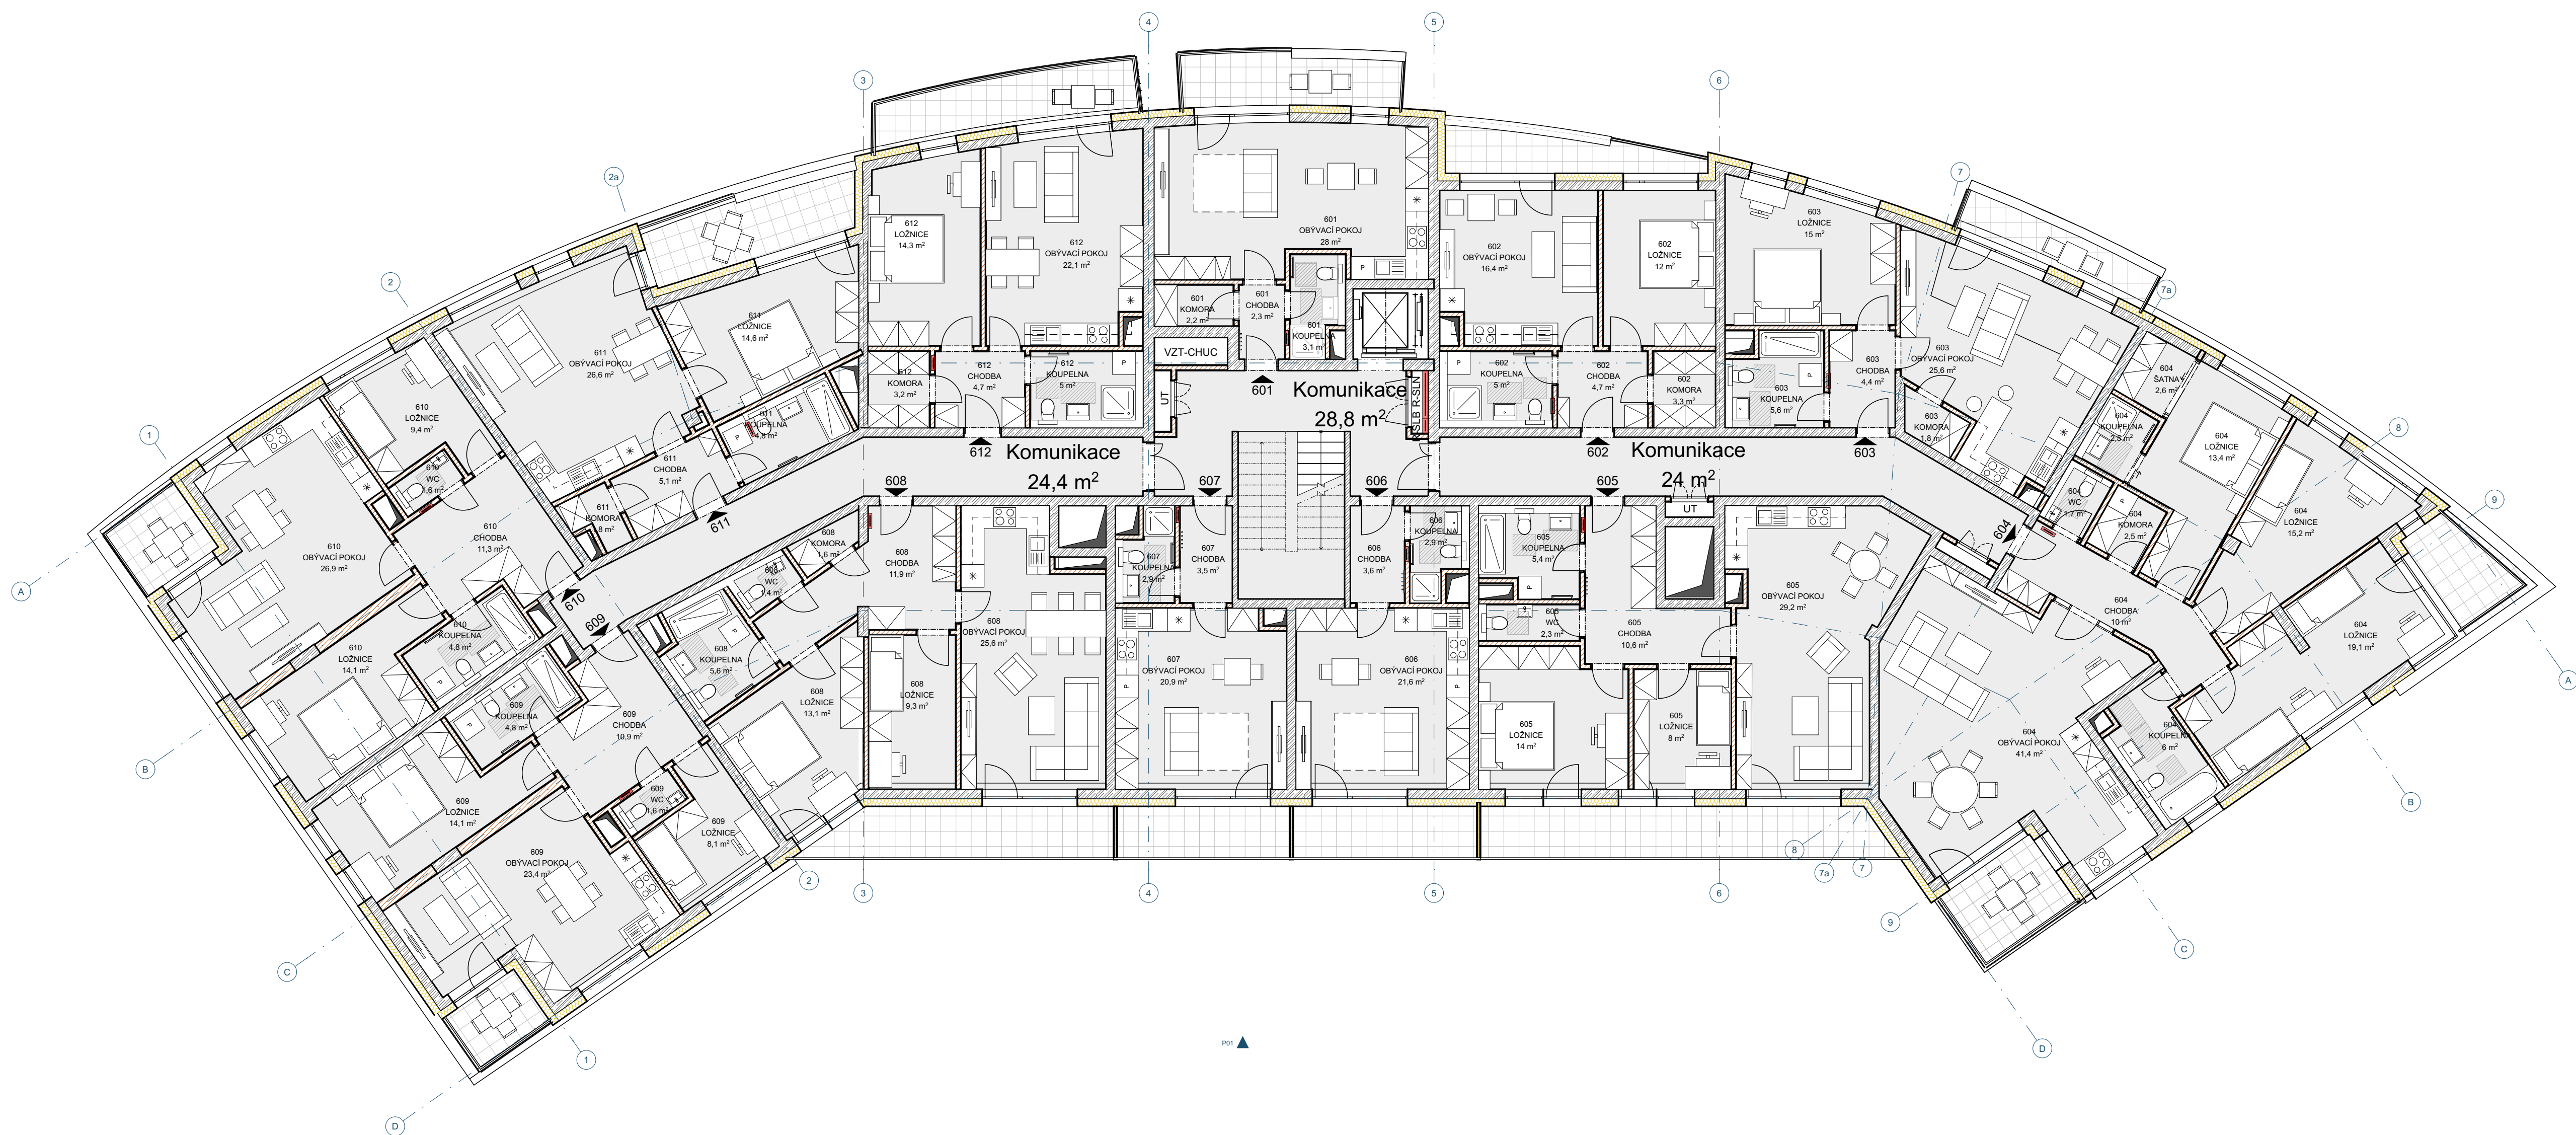

Autor / Author



LOXIA Architectes Ingenierie s.r.o.
Perucká 26, 120 00 Praha 2
T: +420 221 511 711, E: firma@loxia.eu

Všechna práva vyhrazena / All rights reserved!
Neautorizovaná reprodukce a šíření obsahu materiálu nebo jeho částí bude vstřítna v souladu s platnými
zákony ČR a mezinárodními úmluvami o ochraně autorských práv platných na území ČR.

Klient / Clients

PRACOVNÍ VERZE

Akce / Projekt

Polyfunkční dům - Černý Most

Stupeň dokumentace / Project Stage

ARCHITEKTONICKÁ STUDIE

Obsah výkresu / Content of drawing

Půdorys 6.NP_dispozice

Číslo výkresu / Drawing's No.


12.8

Datum / Date

01.10.2021

Měřítko / Scale

1:100

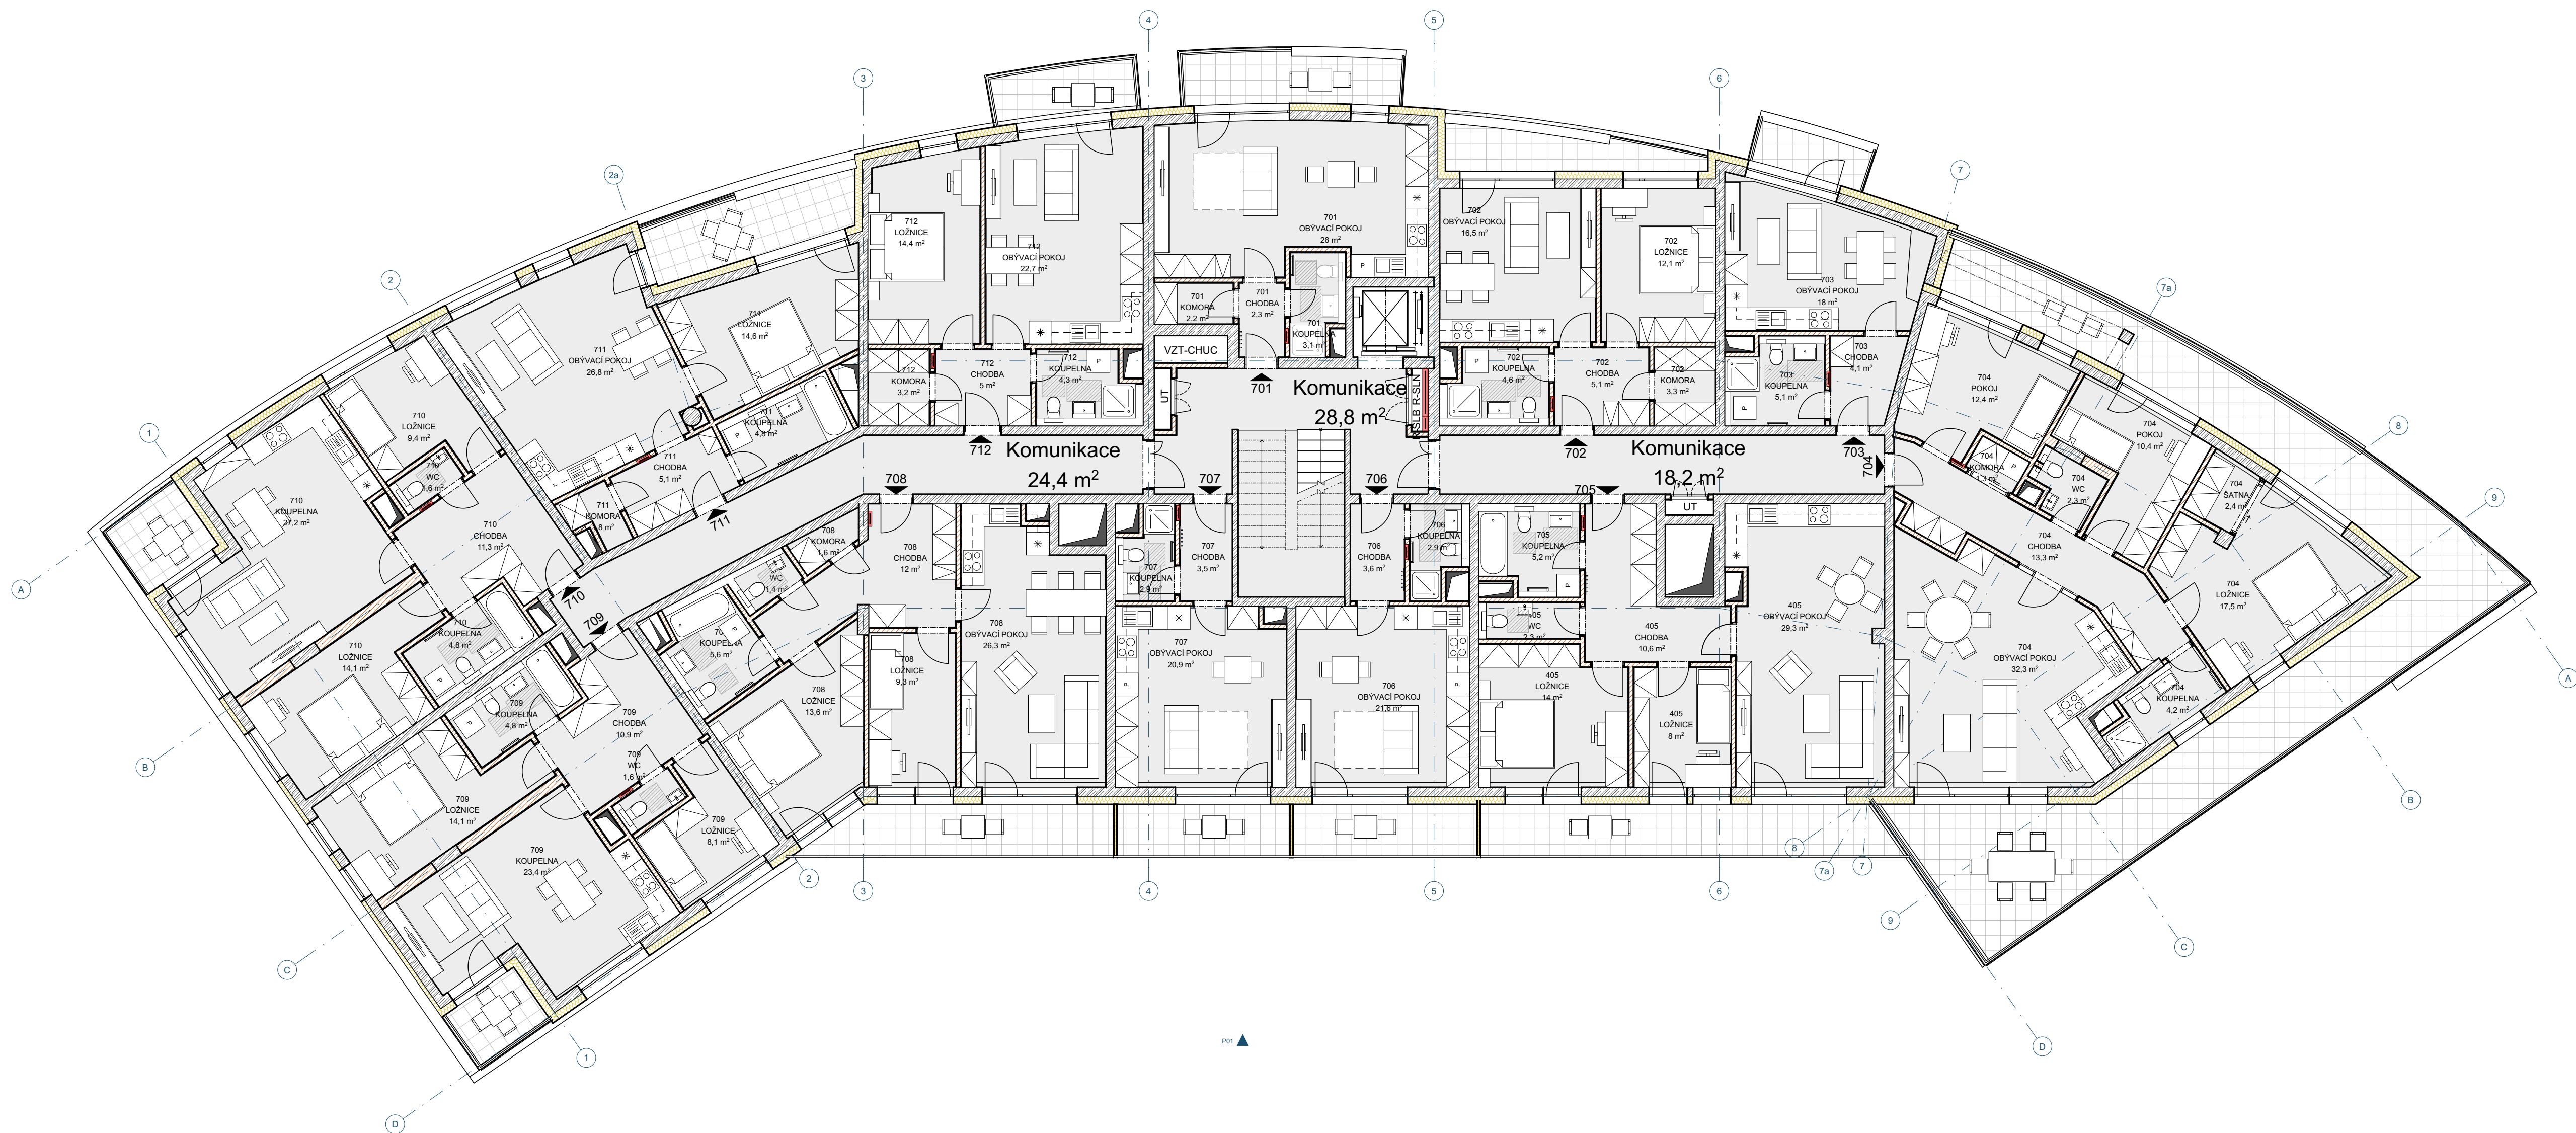

Autor / Author

LOXIA
architects engineers

LOXIA Architectes Ingenierie s.r.o.
Perucká 26, 120 00 Praha 2
T: +420 221 511 711, E: firma@loxia.eu

Všechna práva vyhrazena / All rights reserved!
Neautorizovaná reprodukce a šíření obsahu materiálu nebo jeho částí bude stíhána v souladu s platnými
zákony ČR a mezinárodními úmluvami o ochraně autorských práv platných na území ČR.

Klient / Clients

PRACOVNÍ VERZE

Akce / Projekt

Polyfunkční dům - Černý Most

Stupeň dokumentace / Project Stage

ARCHITEKTONICKÁ STUDIE

Obsah výkresu / Content of drawing

Půdorys 7.NP_dispozice

Číslo výkresu / Drawing's No.


12.9

Datum / Date

01.10.2021

Měřítko / Scale

1:100

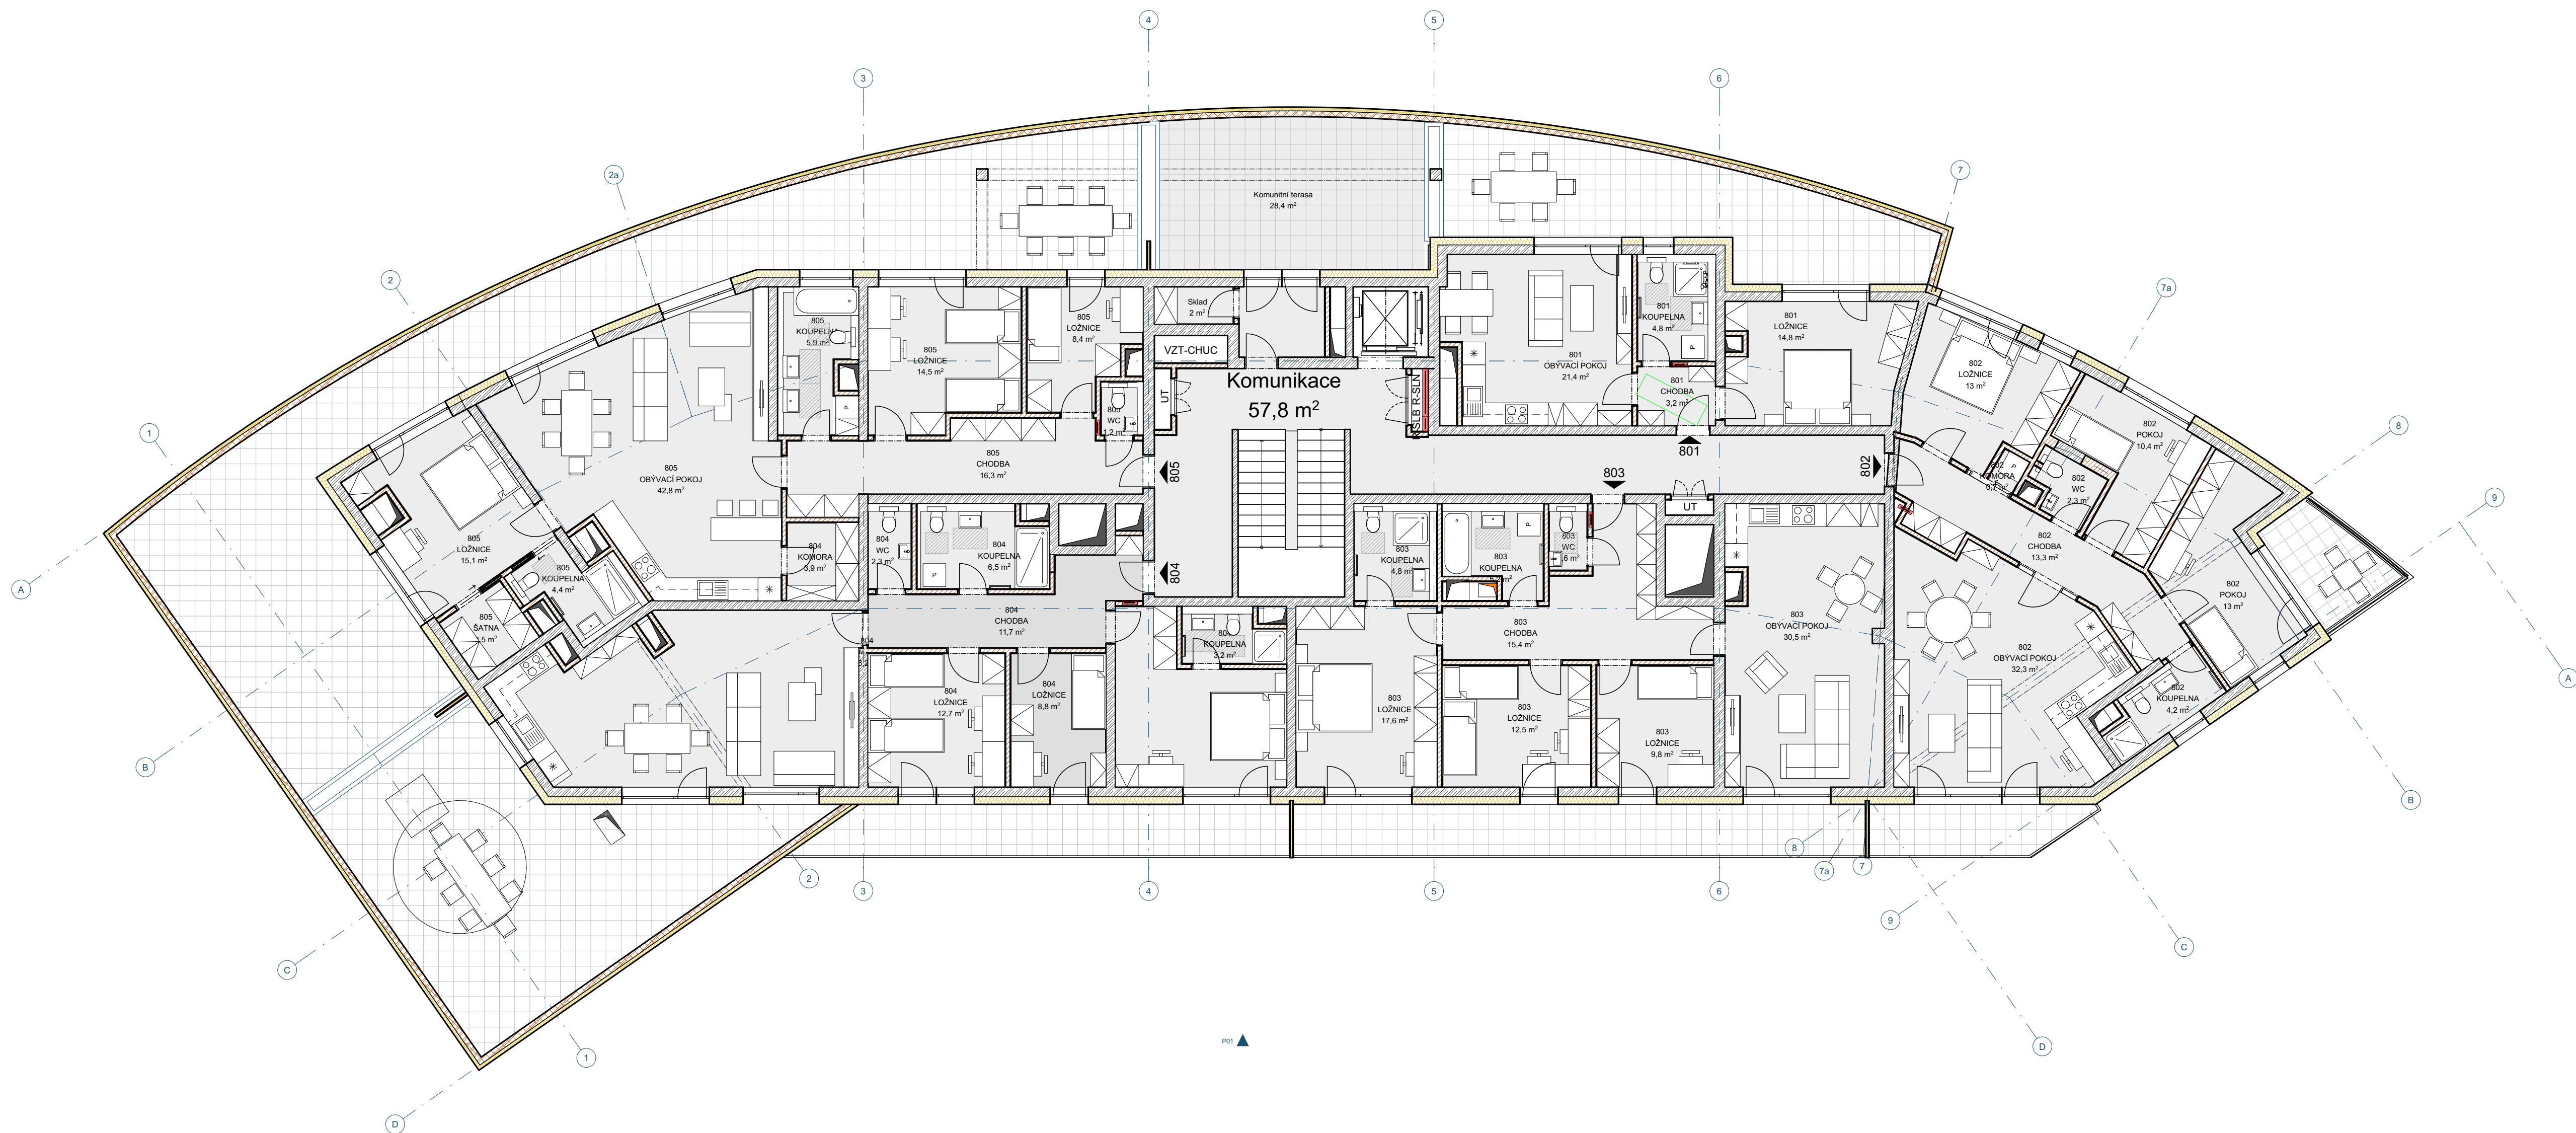

Autor / Author



LOXIA Architectes Ingenierie s.r.o.
Perucká 26, 120 00 Praha 2
T: +420 221 511 711, E: firma@loxia.eu

Klient / Clients

Akce / Projekt

Polyfunkční dům - Černý Most

Obsah výkresu / Content of drawing

Půdorys 8.NP_dispozice

Datum / Date

01.10.2021

Stupeň dokumentace / Project Stage

ARCHITEKTONICKÁ STUDIE

Číslo výkresu / Drawing's No.

12.10

Měřítko / Scale

1:100

Všechna práva vyhrazena / All rights reserved!
Neautorizovaná reprodukce a šíření obsahu materiálu nebo jeho částí bude stíhána v souladu s platnými
zákony ČR a mezinárodními úmluvami o ochraně autorských práv platných na území ČR.

PRACOVNÍ VERZE