

LEGENDA BOURANÍ


- B01** Demontáž dveří 600-900/1970 - VČETNĚ ZÁRUBNĚ
B02 Demontáž okna 600/1200, odstranění zateplení EPS tl. 120mm - 0,5m²
B03 Demontáž okna 2100/1600, odstranění zateplení EPS tl. 120mm - 1,0m²
B04 Odstranění SDK předstěny tl. 25mm / včetně roštu /
B05 Vybourání podlahy hl. 500mm
- nášlapná vrstva viz. tabulka místností
- betonová deska 150mm
- hutněný násyp 300mm
B06 Odbourání betonového parapetu 2100 v.850mm
B07 Odbourání betonového soků v. 150mm
B08 Vybourání podlahové vpusti 150/150mm
B09 Demontáž kabiny jídelního výtahu
B10 Demontáž technologie zasobovací plošiny včetně motorového vybavení
B11 Odstranění pokolpu kanalizační šachty 800/1000 /včetně podlahového rámu/
B12 Demonáž plechového kazetového podhledu v místnosti 102, 103,123 - 65m²
B13 Odbourání nástavby výtahu v.1,15m dl. 3,65m / včetně zastropení /
B14 Demontáž zábradlí v. 1,1m dl. v. 2,4m
B15 Odstranění kontaktního zateplení tl. 120mm 6,5m²
B16 Odstranění skladby střechy terasy 2m²
- Vrchní asfaltový pás
- Teplená izolace 240mm
- Spodní asfaltový pás
B17 Odbourání stávající obezdívky tl. 100mm
instalačního jádra 4,5m²
B18 Demontáž svrchního pláště střechy
- Vrchní asfaltový pás
- Prkenné bednění tl. 24mm

VYSVĚTLIVKY

- s.v.s. Světlá výška stropu
s.v.p. Světlá výška podhledu
SH Spodní hrana
HH Horní hrana
SP Prostup stropem
PS Prostup stěnou

LEGENDA

- Stávající nosná konstrukce / bet. skelet, obvodový panel /
Stávající základová betonová deska
Stávající nenosné příčky
Foukaná izolace stávající / nová
Rostlý, hutněný terén
Odstraňované konstrukce - vyzdívky, kontaktní zateplení
Nosné keramické zdivo voštinové tl. 300
Nové nenosné příčky, dozdivky - plynosilikát
Nové konstrukce v pohledu
Keramický obklad
PUR příčka - dodávka technologie chladících boxů

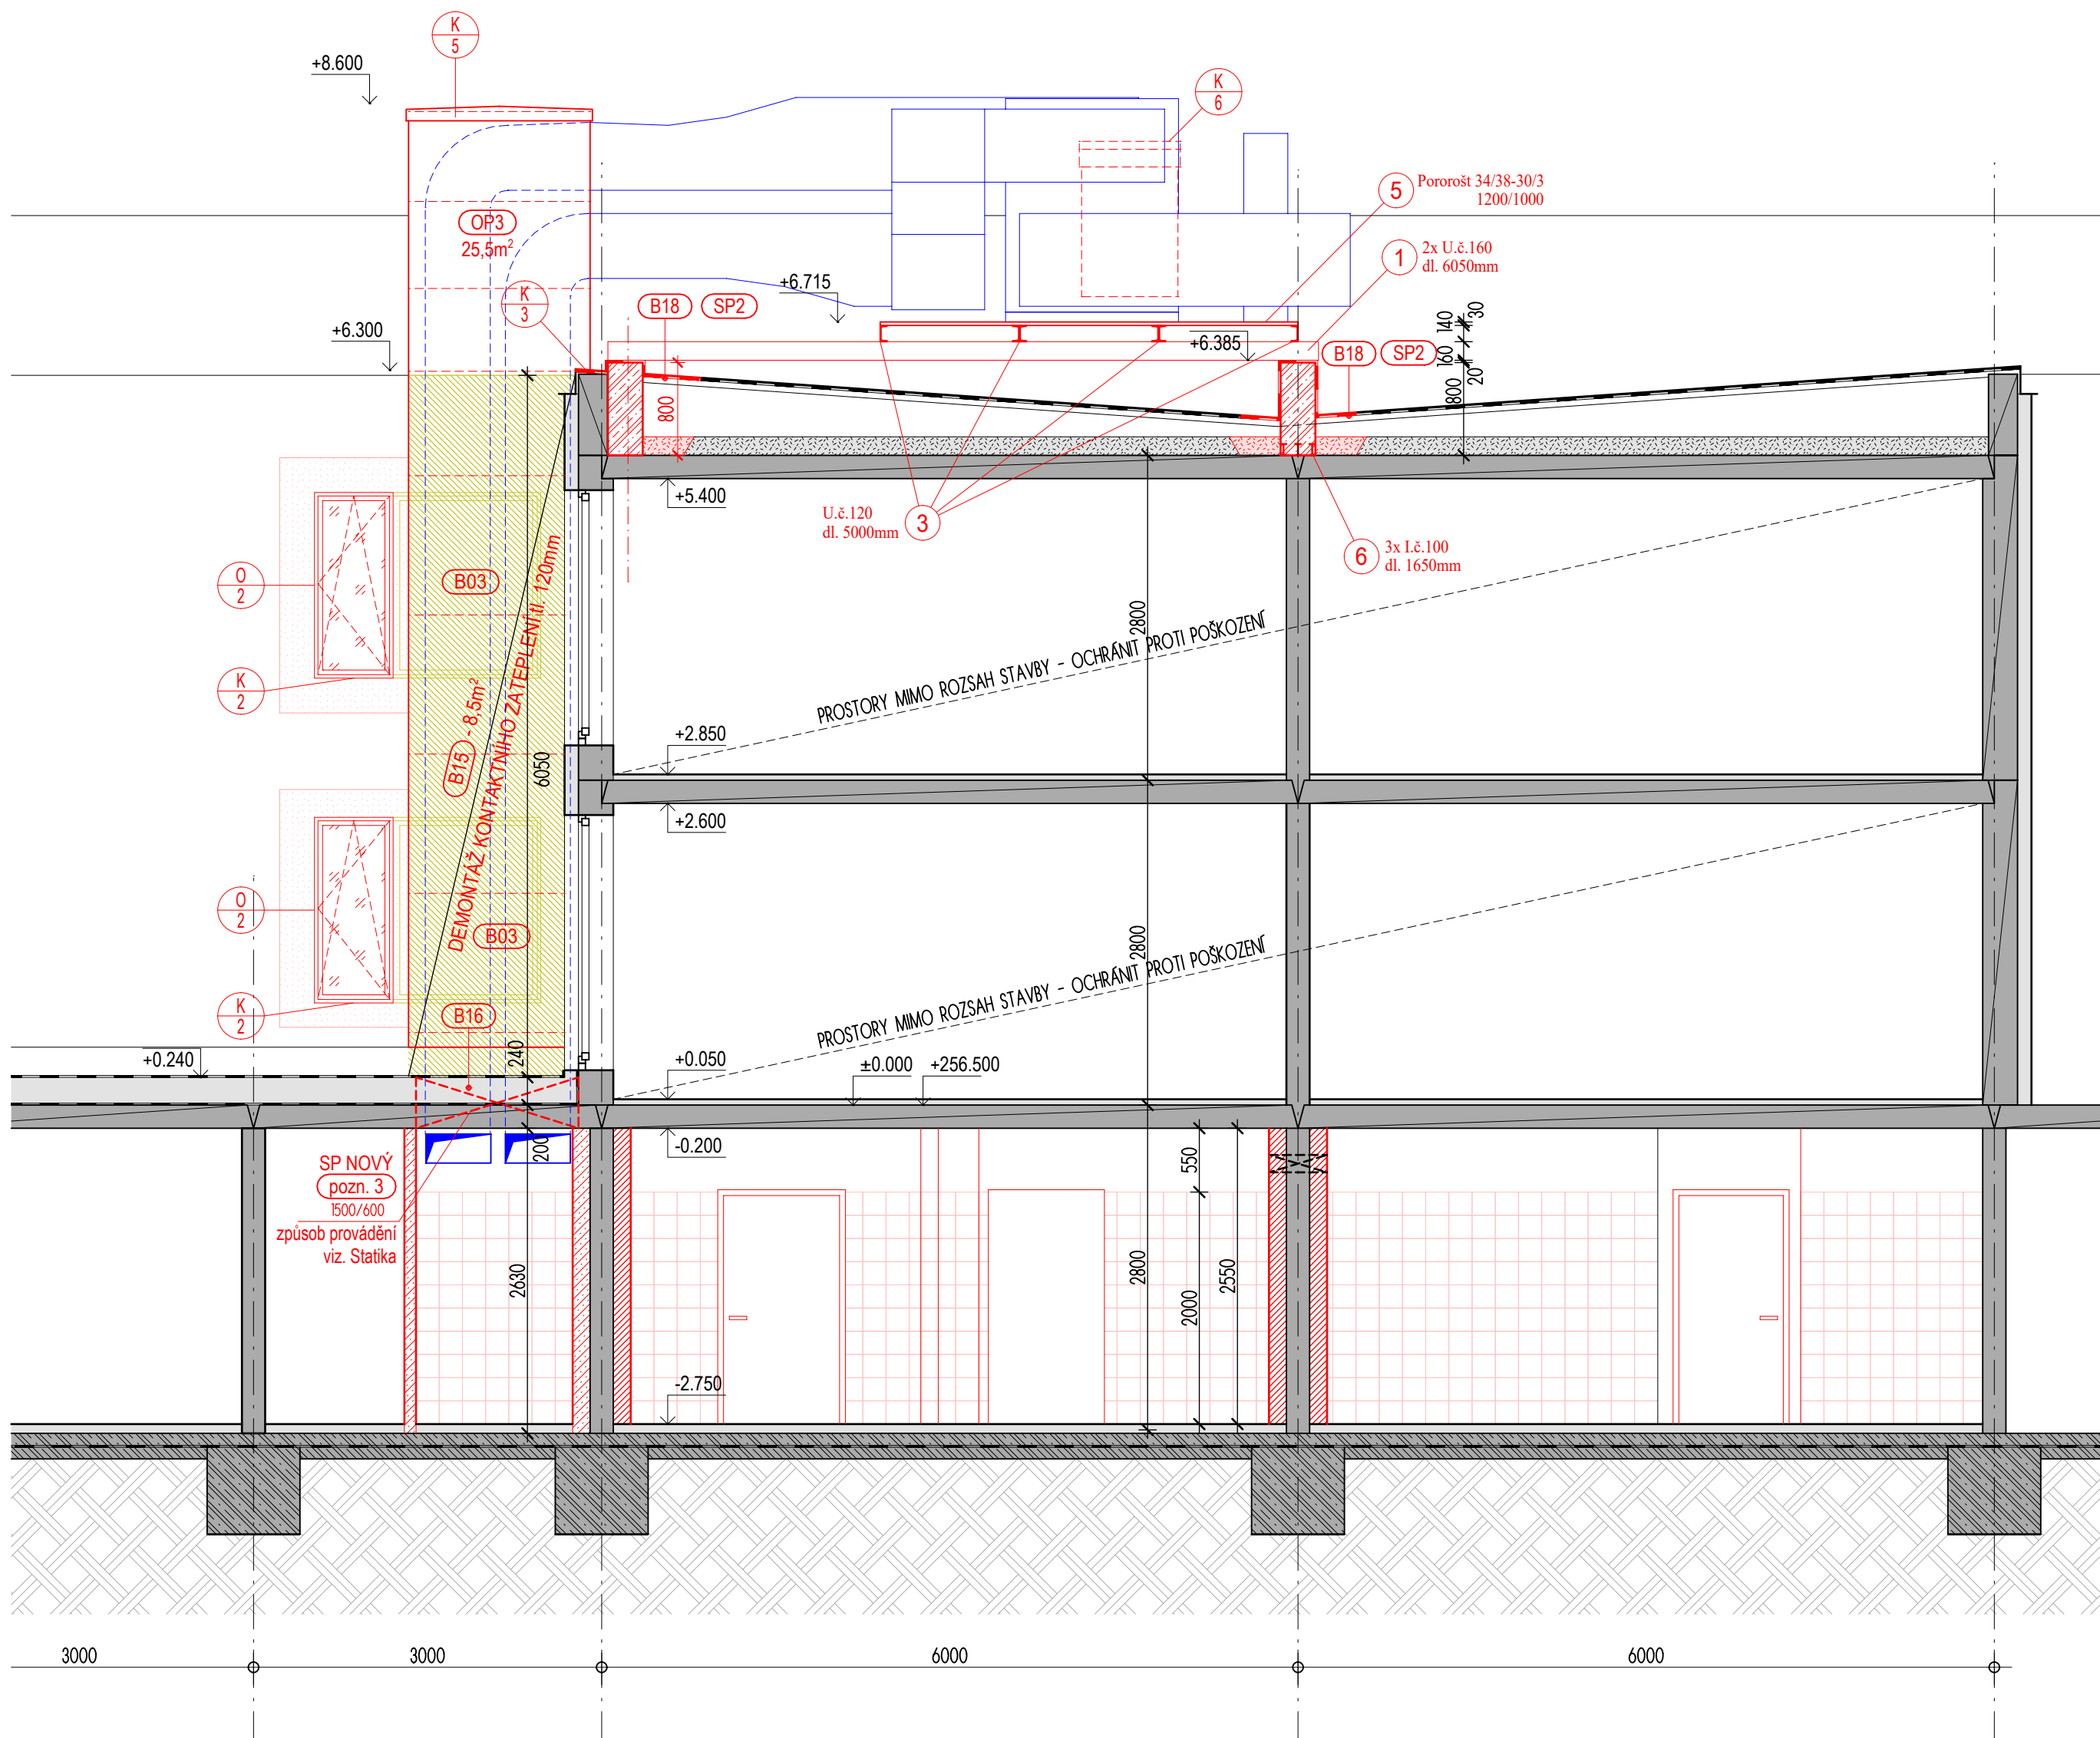

±0,000 = +256,500

| | | | | | |
|--|---|------------|---------|-----------------|--------|
| R-Projekt 07 Praha s.r.o. Ke Strašnické 8/1795, Praha 10 tel. 261 305 100, 261 305 101 e-mail: jiri.padevet@rprojekt07.cz | AKCE Rekonstrukce kuchyně MŠ Obláček Šebelova 874/2 198 00, Praha 14 – Černý Most | VED.PROJ. | | ING. J. PADEVĚT | |
| | | ZODP.PROJ. | | ING. J. PADEVĚT | |
| | | SPOLUPR. | | VÍT KALIBA | |
| | | ZAK.Č. | | 0009 0117 40 | |
| OBJEDNAVATEL MČ Praha 14 Bratři Vencíků 1073 198 21 Praha 9 | VÝKRES Řez I NAVRHOVANÝ STAV | STUPEŇ | DSP+DPS | D1.1 | 3.4 |
| | | FORM. | 525x420 | | |
| | | MĚŘ.: | 1:50 | AS | |
| | | DATUM | 03/2024 | | |
| | | | | PROFESE | VÝKRES |