


ul. Za Černým mostem

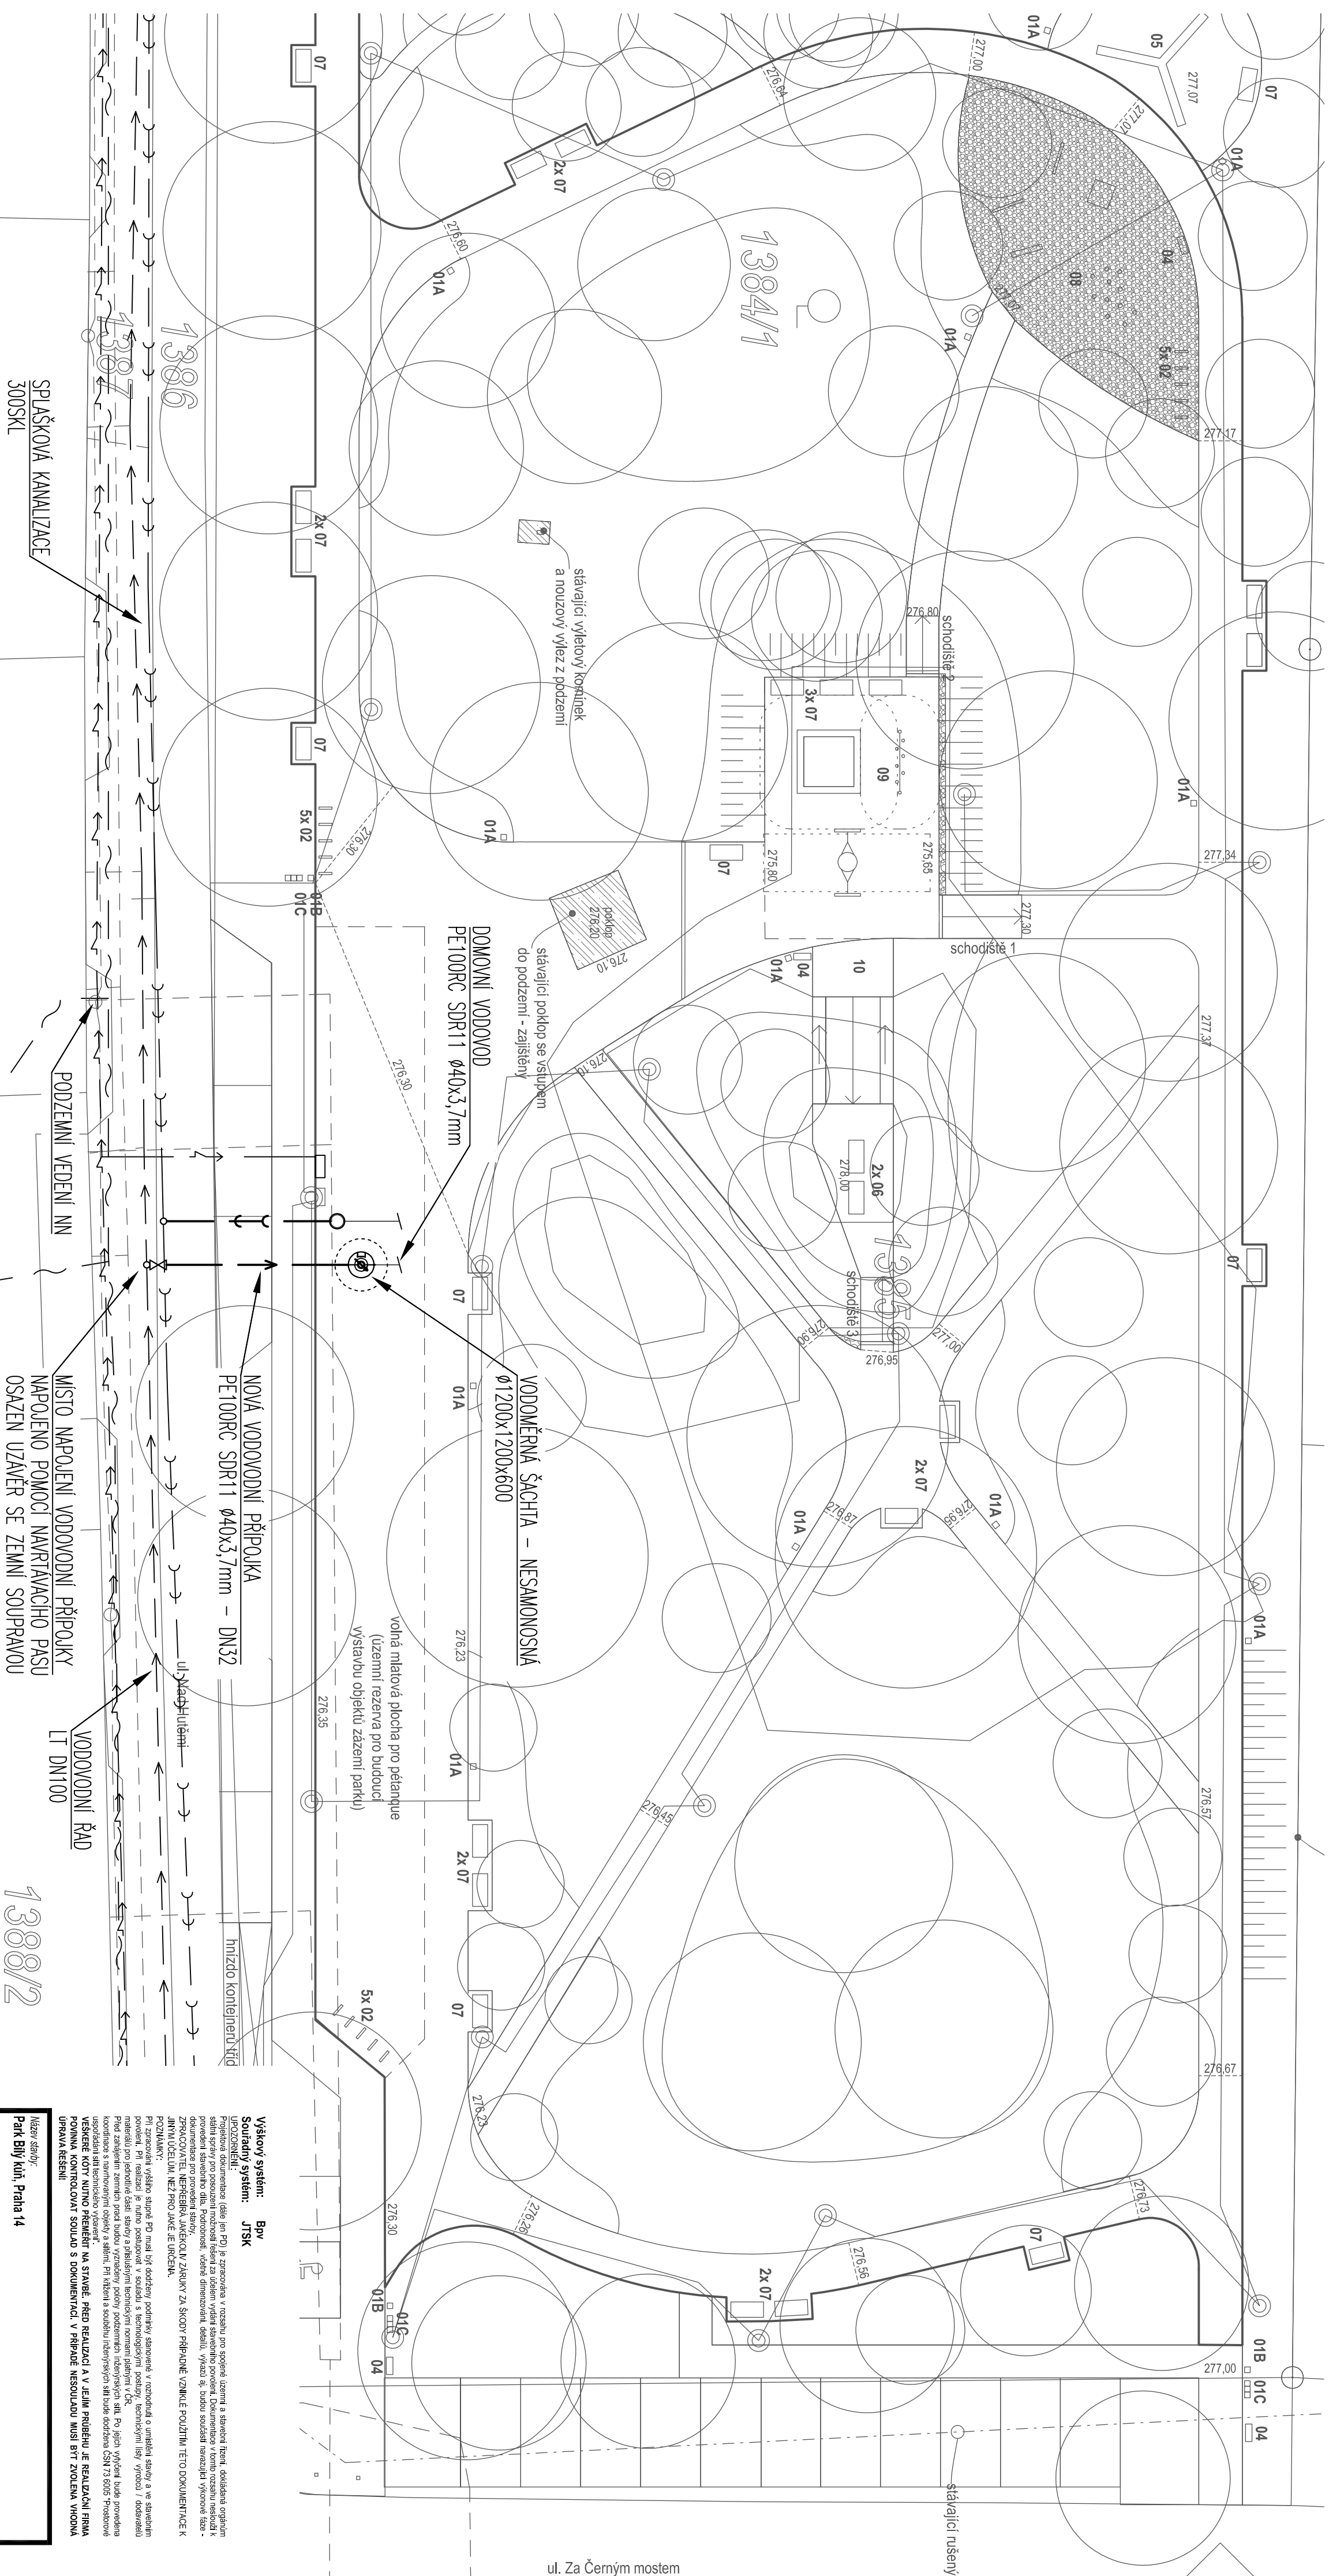

Místní studie:		p.č. 1384/I a 1385, k.ú. Hloubětín 731294	
Investor:		Městská část Praha 14 Břevíř Vrcholů 10738 158 00 Praha, Černý Most IČO 00231312	
Projektant / architekt:		Gulich architekt s.r.o. IČO: 051 47 348 atelier@gulich-architect.cz	kancelář: Revolution 305 250 70 Odolena Voda
Hlavní projektant:		KT INIS s.r.o. Podmýrný mlýn 213111 150 00 Praha 9 – Dřehov IČO: 2473944	Ing. Alena Tůdek ČKAIT: 0010544
Stupně dokumentace:		DUR-08P	
Část dokumentace:		SO 102 VODOVODNÁ A KANALIZAČNÍ PRŮPOKY	
Datum:		11.4.2024	
Projektant a/či zast. PD:		Ing. Josef Raškin Sokolovská 733/2A, 500 02 Hradec Králové IČO 135 646 92, ČKAIT 08002487	
Přet:			

[illegible]

Výškový systém: Bp
Sourádný systém: JTSK

623



stávající ru

277,

[illegible]