


Zklidnění Rožmberské

studie dostavby křižovatky Broumarská - Rožmberská,
kvalifikovaný odhad nákladů
Technická pomoc

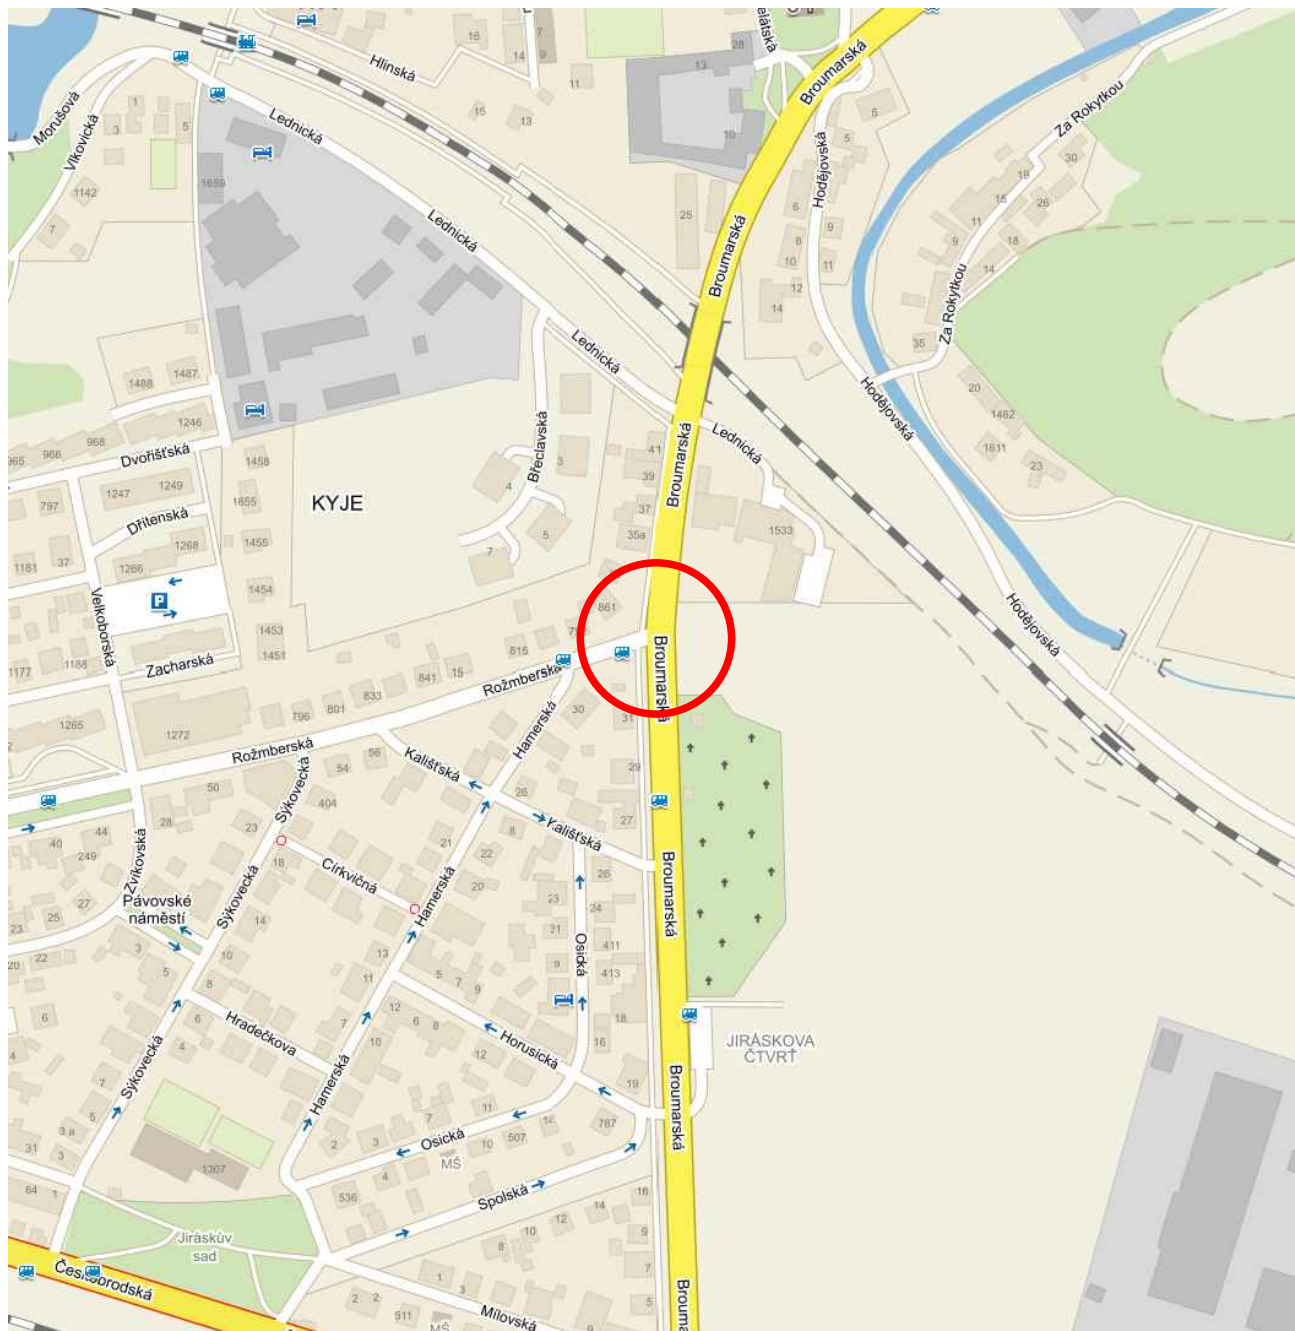

Investor / objednatel dokumentace



MĚSTSKÁ ČÁST PRAHA 14

Městská část Praha 14

Úřad m.č. Praha 14
Bratří Vencliků 1073, 198 21 Praha 9
podatelna@praha14.cz, <https://www.praha14.cz/>

Zpracovatel dokumentace



projektová, průzkumná a konzultační společnost

PUDIS a.s., Nad Vodovodem 2/3258, 100 31 Praha 10
tel.: +420 267 004 111, +420 267 004 230, www.pudis.cz, info@pudis.cz

DATUM: 06/2016

ZKLIDNĚNÍ ROŽMBERSKÉ

studie dostavby křižovatky Broumarská - Rožmberská

kvalifikovaný odhad nákladů

Technická pomoc



Obsah:

1. Identifikační údaje	3
1.1 Akce.....	3
1.2 Dokumentace	3
1.3 Zadavatel / objednatel technické pomoci	3
1.4 Zhotovitel technické pomoci	3
2. Podklady.....	3
3. Odůvodnění technické pomoci	3
4. Podstatné údaje o metodice zpracování.....	4
5. Stanovení rozhodujících výměr	4
6. Odhad nákladů	5

Seznam tabulek:

Tabulka 1 - Stanovení rozhodujících výměr	4
Tabulka 2 – Odhad nákladů	5

Přílohy:

Úprava křižovatky Broumarská x Rožmberská, situace

měř.: 1:500

1. Identifikační údaje

1.1 Akce

Název: Zklidnění Rožmberské
studie dostavby křižovatky Broumarská - Rožmberská, kvalifikovaný odhad
nákladů
Místo: Hlavní město Praha, městská část Praha 14 - Kyje
Katastrální území: Kyje (okres Hlavní město Praha);731226

1.2 Dokumentace

Stupeň dokumentace: Technická pomoc - kvalifikovaný odhad nákladů
Datum zpracování: červen 2016

1.3 Zadavatel / objednatel technické pomoci

Název: Městská část Praha 14
Adresa: Bratří Venclíků 1073, 198 21 Praha 9
Zastoupený: Ing. Markéta Adámková, vedoucí ODOP

1.4 Zhotovitel technické pomoci

Název: PUDIS a.s.
Adresa: Nad Vodovodem 2/3258, 100 31 Praha 10
Zastoupený: Ing. Jan Vlček, výrobní ředitel
Zpracovatelé: Ing. Lukáš Kořínek, hlavní inženýr projektu
Ing. Jiří Blažek, Ing. Gabriela Matznerová, Jiří Bílek

2. Podklady

- Objednávka č. 2016/0309/ODOP_OddD/PŠ (Městská část Praha 14, 04/2016)
- Zklidnění ulice Rožmberská, Praha 14, technická pomoc (PUDIS a.s., 02/2016)
- Digitální mapa Prahy (datový podklad © IPR Praha, www.geoportalpraha.cz, 12/2015)

3. Odůvodnění technické pomoci

Předmětem technické pomoci je zpracování kvalifikovaného odhadu nákladů na přestavbu křižovatky Broumarská – Rožmberská podle dokumentace *Zklidnění ulice Rožmberská, Praha 14, technická pomoc*.

4. Podstatné údaje o metodice zpracování

Podmínkou pro kvalifikovaný odhad nákladů je stanovení výměr rozhodujících agregovaných položek.

- Výměry pro úpravy pozemních komunikací byly získány z dokumentace *Zklidnění ulice Rožmberská, Praha 14, technická pomoc*.
- Odhad rozsahu vyvolaných přeložek IS byl zpracován na základě dokumentace *Zklidnění ulice Rožmberská, Praha 14, technická pomoc* jejím srovnáním s mapovým podkladem.

5. Stanovení rozhodujících výměr

Rozhodující výměry jsou zpracovány v následující tabulce.

Tabulka 1 - Stanovení rozhodujících výměr

Položka	jednotky	množství
Pozemní komunikace		
vozovky nové	m ²	357
vozovky rekonstruované	m ²	1190
chodníky	m ²	330
zemní práce	m ³	895
sadové úpravy	m ²	432
SSZ		
SSZ dodávka a montáž	komplet	1
koordinační a napájecí kabely	m	580
Silnoproudá vedení		
stožáry VO (přemístění)	ks	1
přeložky kabelů VO	m	100
přeložky silnoproudu	m	50
Slaboproudá zařízení		
přeložka slaboproudých vedení	m	70
Odvodnění a kanalizace		
rektifikace poklopů šachet	ks	8
výšková úprava šachty - do 0,5 m	ks	1
úprava stávajících vpustí	ks	5
kontrola stávajícího stavu přípojek UV	m	23
rektifikace poklopů šoupat	ks	1
Vodovody		
zrušení stávajícího vodovodu	m	55
zrušení hydrantu	ks	1
vodovod	m	55
domovní přípojky 2 ks	m	4
hydrant	ks	1
přípojka k hydrantu DN 80	m	4
rektifikace poklopů	ks	3

Plynovody		
zrušení stávajícího plynovodu	m	60
plynovod	m	52
domovní přípojky 2 ks	m	4
rektifikace poklopů	ks	1

6. Odhad nákladů

Odhad nákladů je zpracován v následující tabulce. Do odhadu nákladů nejsou započítány náklady na případné výkupy pozemků.

Tabulka 2 – Odhad nákladů


Pozemní komunikace	3 346 950 Kč
SSZ	3 620 000 Kč
Silnoproudá zařízení	175 000 Kč
Slaboproudá zařízení	140 000 Kč
Odvodnění a kanalizace	62 050 Kč
Vodovody	377 500 Kč
Plynovody	301 800 Kč
Stavební náklady celkem	8 023 300 Kč
Rezerva 10 %	802 330 Kč
Projektová a inženýrská příprava	600 000 Kč
Celkem bez DPH	9 425 630 Kč
DPH 21%	1 979 382 Kč
Celkem včetně DPH	11 405 012 Kč

Odhad investičních nákladů na stavební úpravy křižovatky Broumarská – Rožmberská je 11,406 mil. Kč.

Zklidnění ulice Rožmberská

Úprava křižovatky Broumarská x Rožmberská
situace měř.: 1:500

\\pudis.cz\storage\groups.old\01 Komunikace\428\Rožmberská\2016-06 Odhad nákladů\2016-06-30 Rožmberská - situace.dwg 29.06.2016 15:37 - lukas.korinek

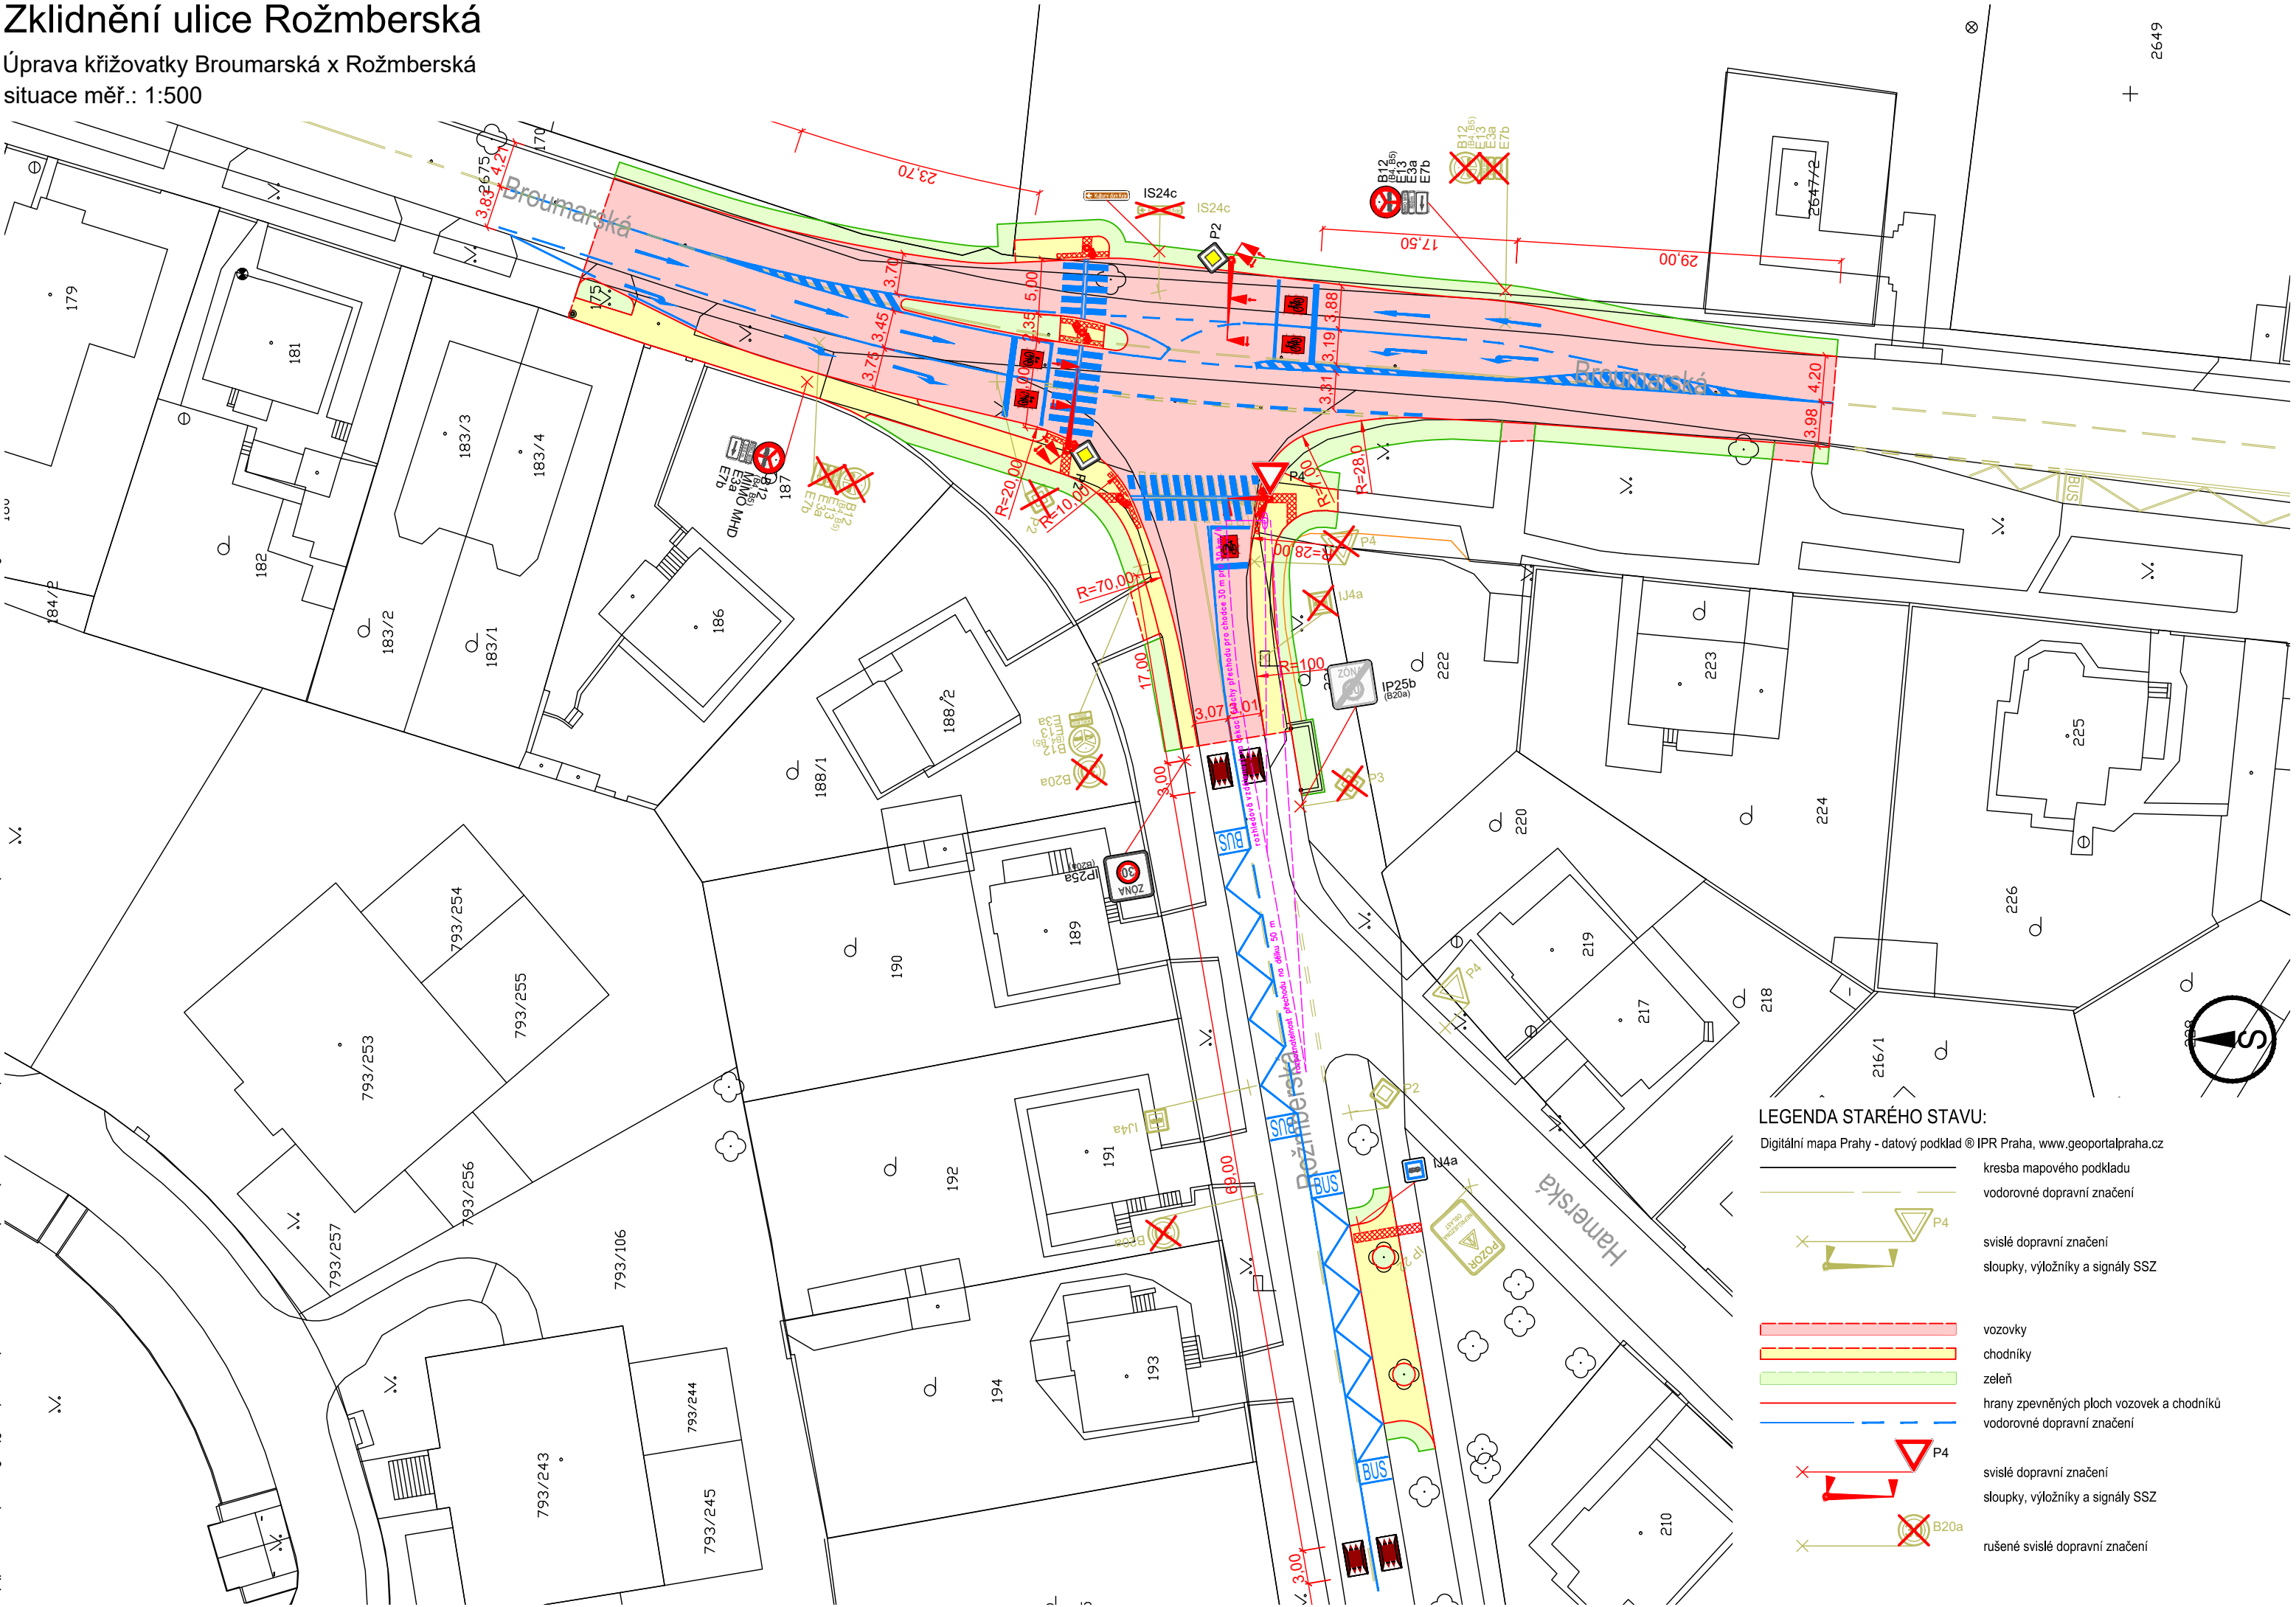

LEGENDA STARÉHO STAVU:

Digitální mapa Prahy - datový podklad © IPR Praha, www.geoportalpraha.cz

- kresba mapového podkladu
- vodorovné dopravní značení
- svislé dopravní značení
- sloupky, výložníky a signály SSZ
- vozovky
- chodníky
- zeleň
- hrany zpevněných ploch vozovek a chodníků
- vodorovné dopravní značení
- svislé dopravní značení
- sloupky, výložníky a signály SSZ
- rušené svislé dopravní značení