


NAVRŽENÁ CYKLISTICKÁ STEZKA

UMÍSTĚNÍ STAVBY STEZKY

POZEMKY VE SPRÁVĚ MĚSTSKÉ ČÁSTI PRAHA 14

POZEMKY JINÝCH VLASTNÍKŮ / SPRÁVCŮ

HRANICE KATASTRÁLNÍCH ÚZEMÍ

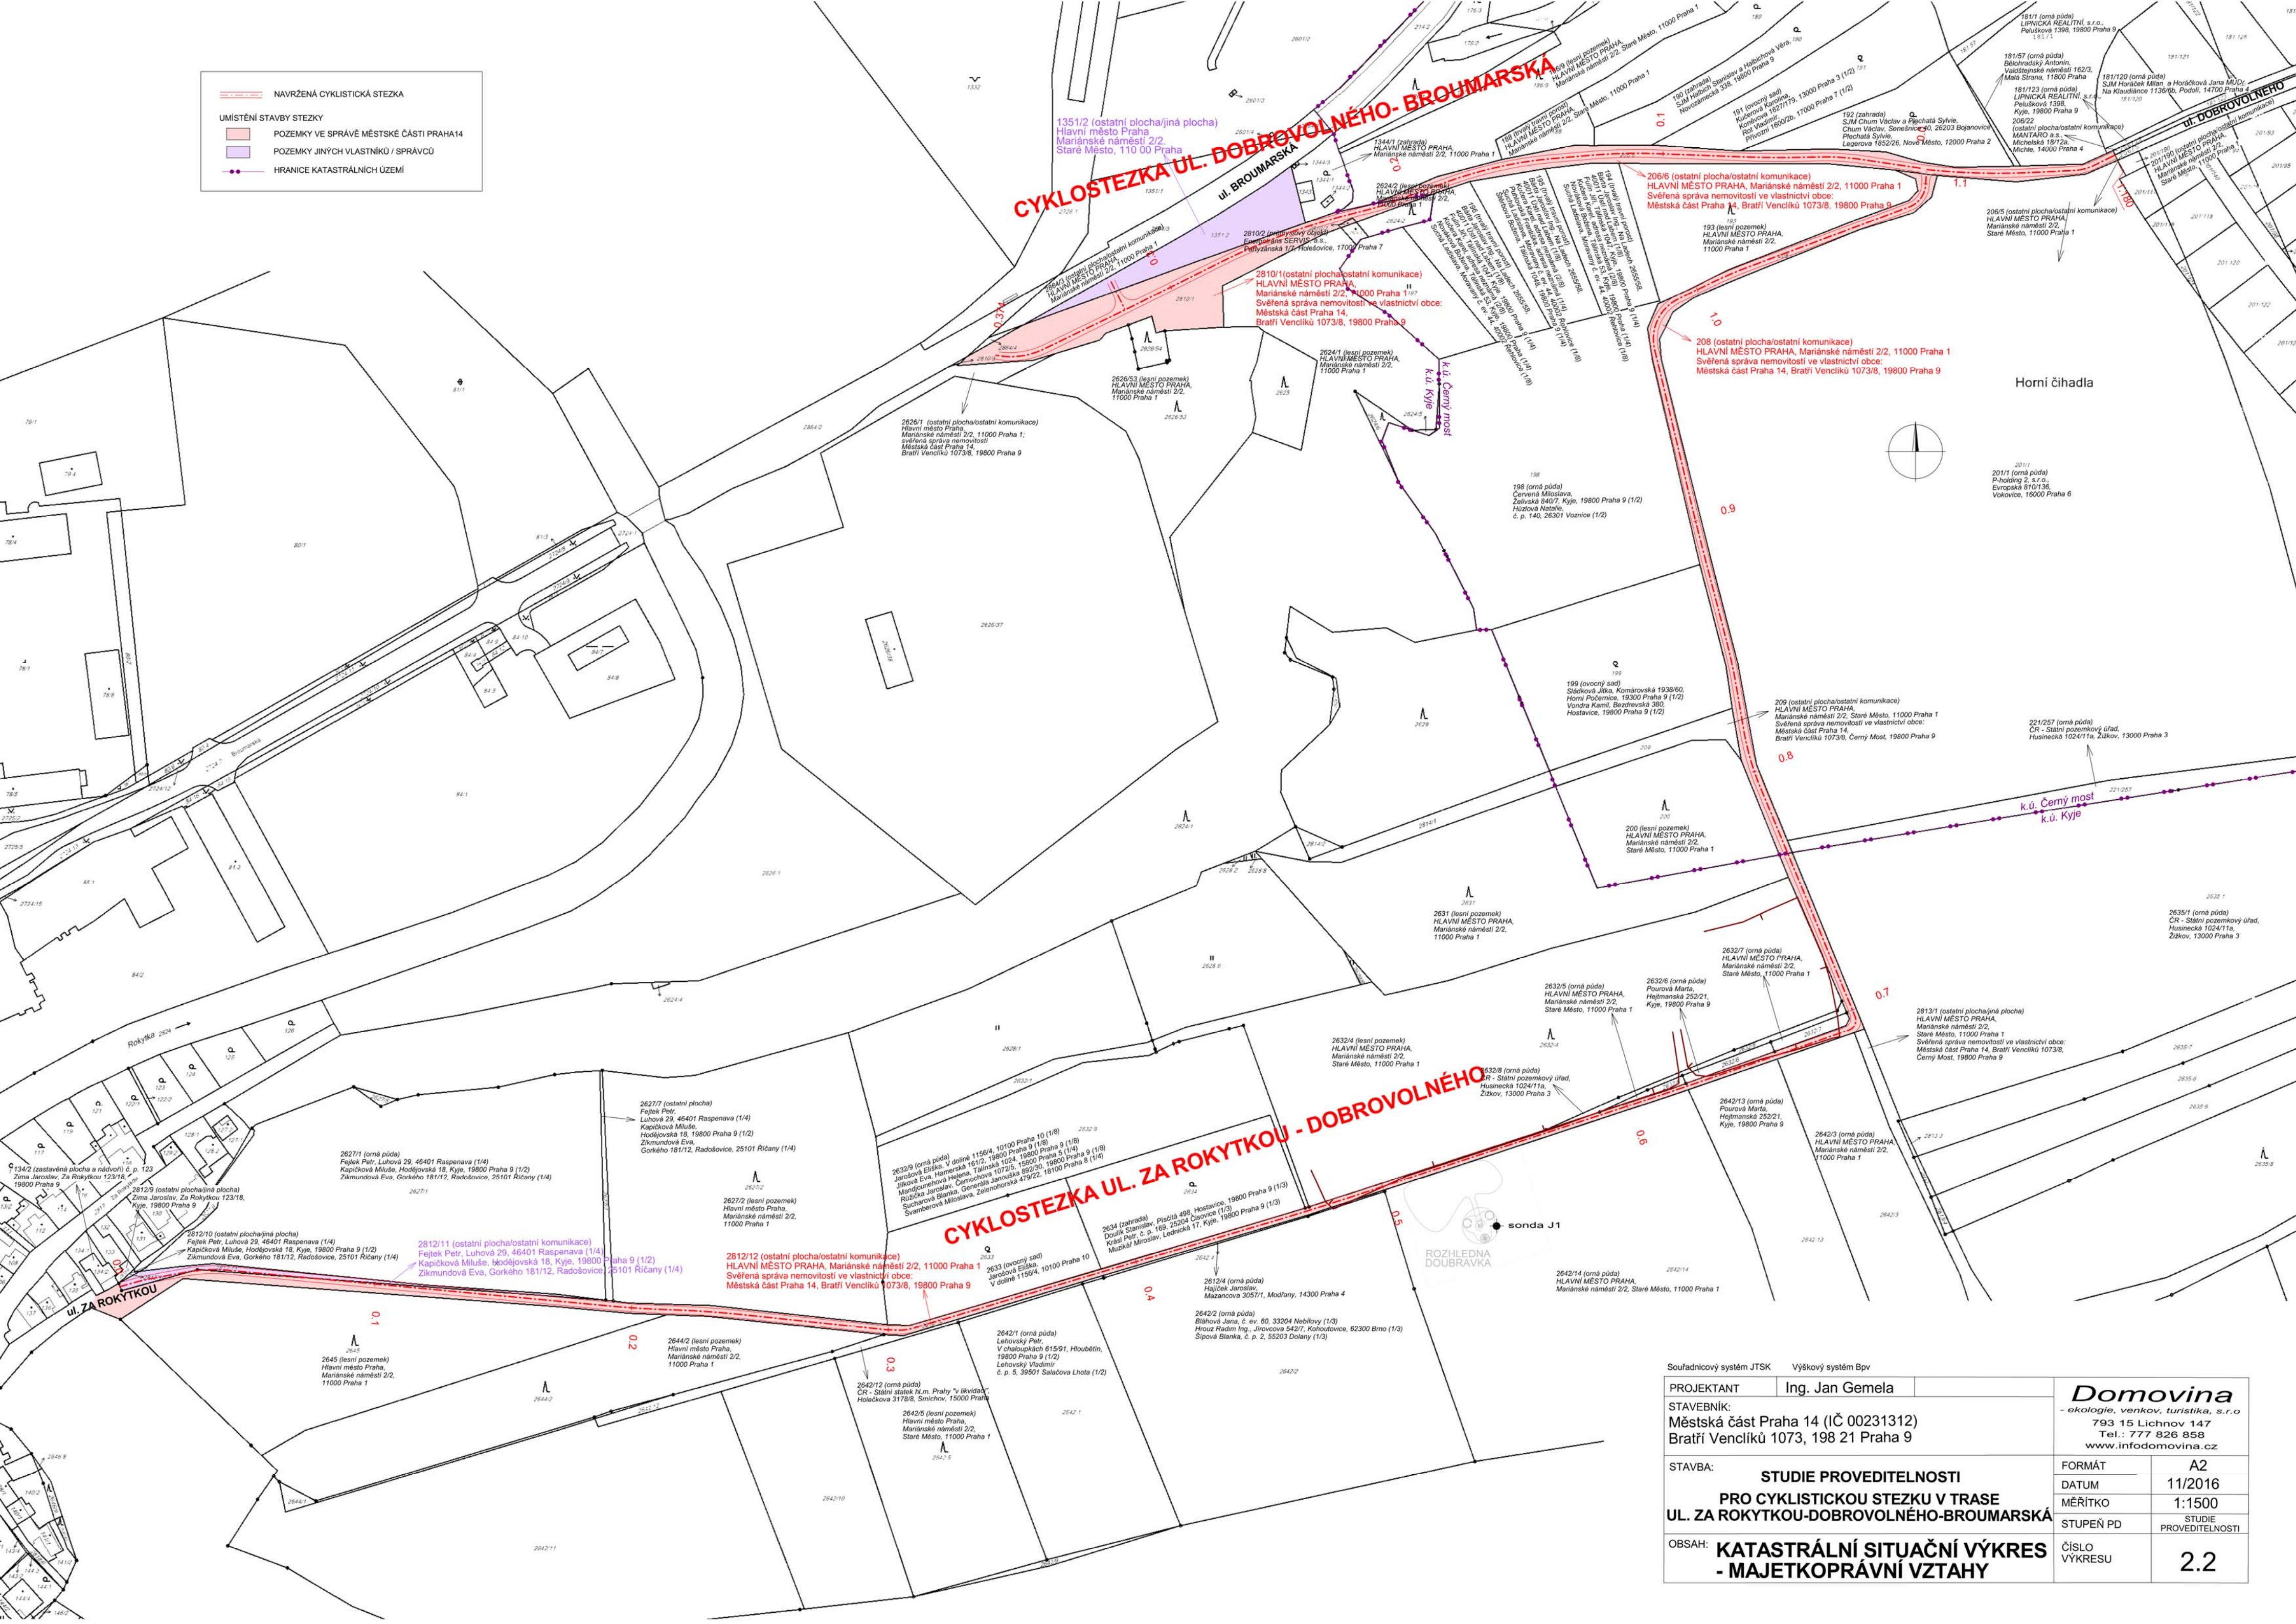

Souřadnicový systém JTSK		Výškový systém Bpv	
PROJEKTANT	Ing. Jan Gemela		<div><i>Domovina</i></div> <div>- ekologie, venkov, turistika, s.r.o.</div> <div>793 15 Lichnov 147</div> <div>Tel.: 777 826 858</div> <div>www.infodomovina.cz</div>
STAVEBNÍK:			
Městská část Praha 14 (IČ 00231312)			
Bratři Venclíků 1073, 198 21 Praha 9			
STAVBA:		FORMÁT	A2
STUDIE PROVEDITELNOSTI PRO CYKLISTICKOU STEZKU V TRASE UL. ZA ROKYTKOU-DOBROVOLNÉHO-BROUMARSKÁ		DATUM	11/2016
		MĚŘÍTKO	1:1500
		STUPEŇ PD	STUDIE PROVEDITELNOSTI
OBSAH:	KATASTRÁLNÍ SITUAČNÍ VÝKRES - MAJETKOPRÁVNÍ VZTAHY		ČÍSLO VÝKRESU 2.2